


PLAN ZAGOSPODAROWANIA TERENU skala 1:500

LEGENDA :

a,b,c,d,e,f,g,h,i - GRANICE DZIAŁKI

- 1 - ISTNIEJĄCA WIELOFUNKCYJNA HALA SPORTOWA PRZEZNACZONA DO REMONTU
- 2 - ISTNIEJĄCY TEREN ZIELONY PRZEZNACZONY DO UTWARDZENIA
- 3 - ISTNIEJĄCA NAWIERZCHNIA BETONOWA
- 4 - ISTNIEJĄCA NAWIERZCHNIA Z PŁYT BETONOWYCH
- 5 - ISTNIEJĄCA KONSTRUKCJA TRYBUN SPORTOWYCH
- 6 - ISTNIEJĄCE OGRODZENIE Z KSZTAŁTOWNIKÓW STAŁOWYCH
- 7 - ISTNIEJĄCA POWIERZCHNIA ZIELONA
- 8 - ISTNIEJĄCE ŁAPACZE STAŁOWE
- 9 - ISTNIEJĄCE WIATY DLA ZAWODNIKÓW
- 10 - ISTNIEJĄCE OGRODZENIE BETONOWE Z ELEM. PREFABRYKOWANYCH
- 11 - ISTNIEJĄCE OGRODZENIE Z SIĄTKI STAŁOWEJ
- 12 - ISTNIEJĄCA POWIERZCHNIA CHODNIKÓW PRZEZNACZONA DO ROZBIÓRKI

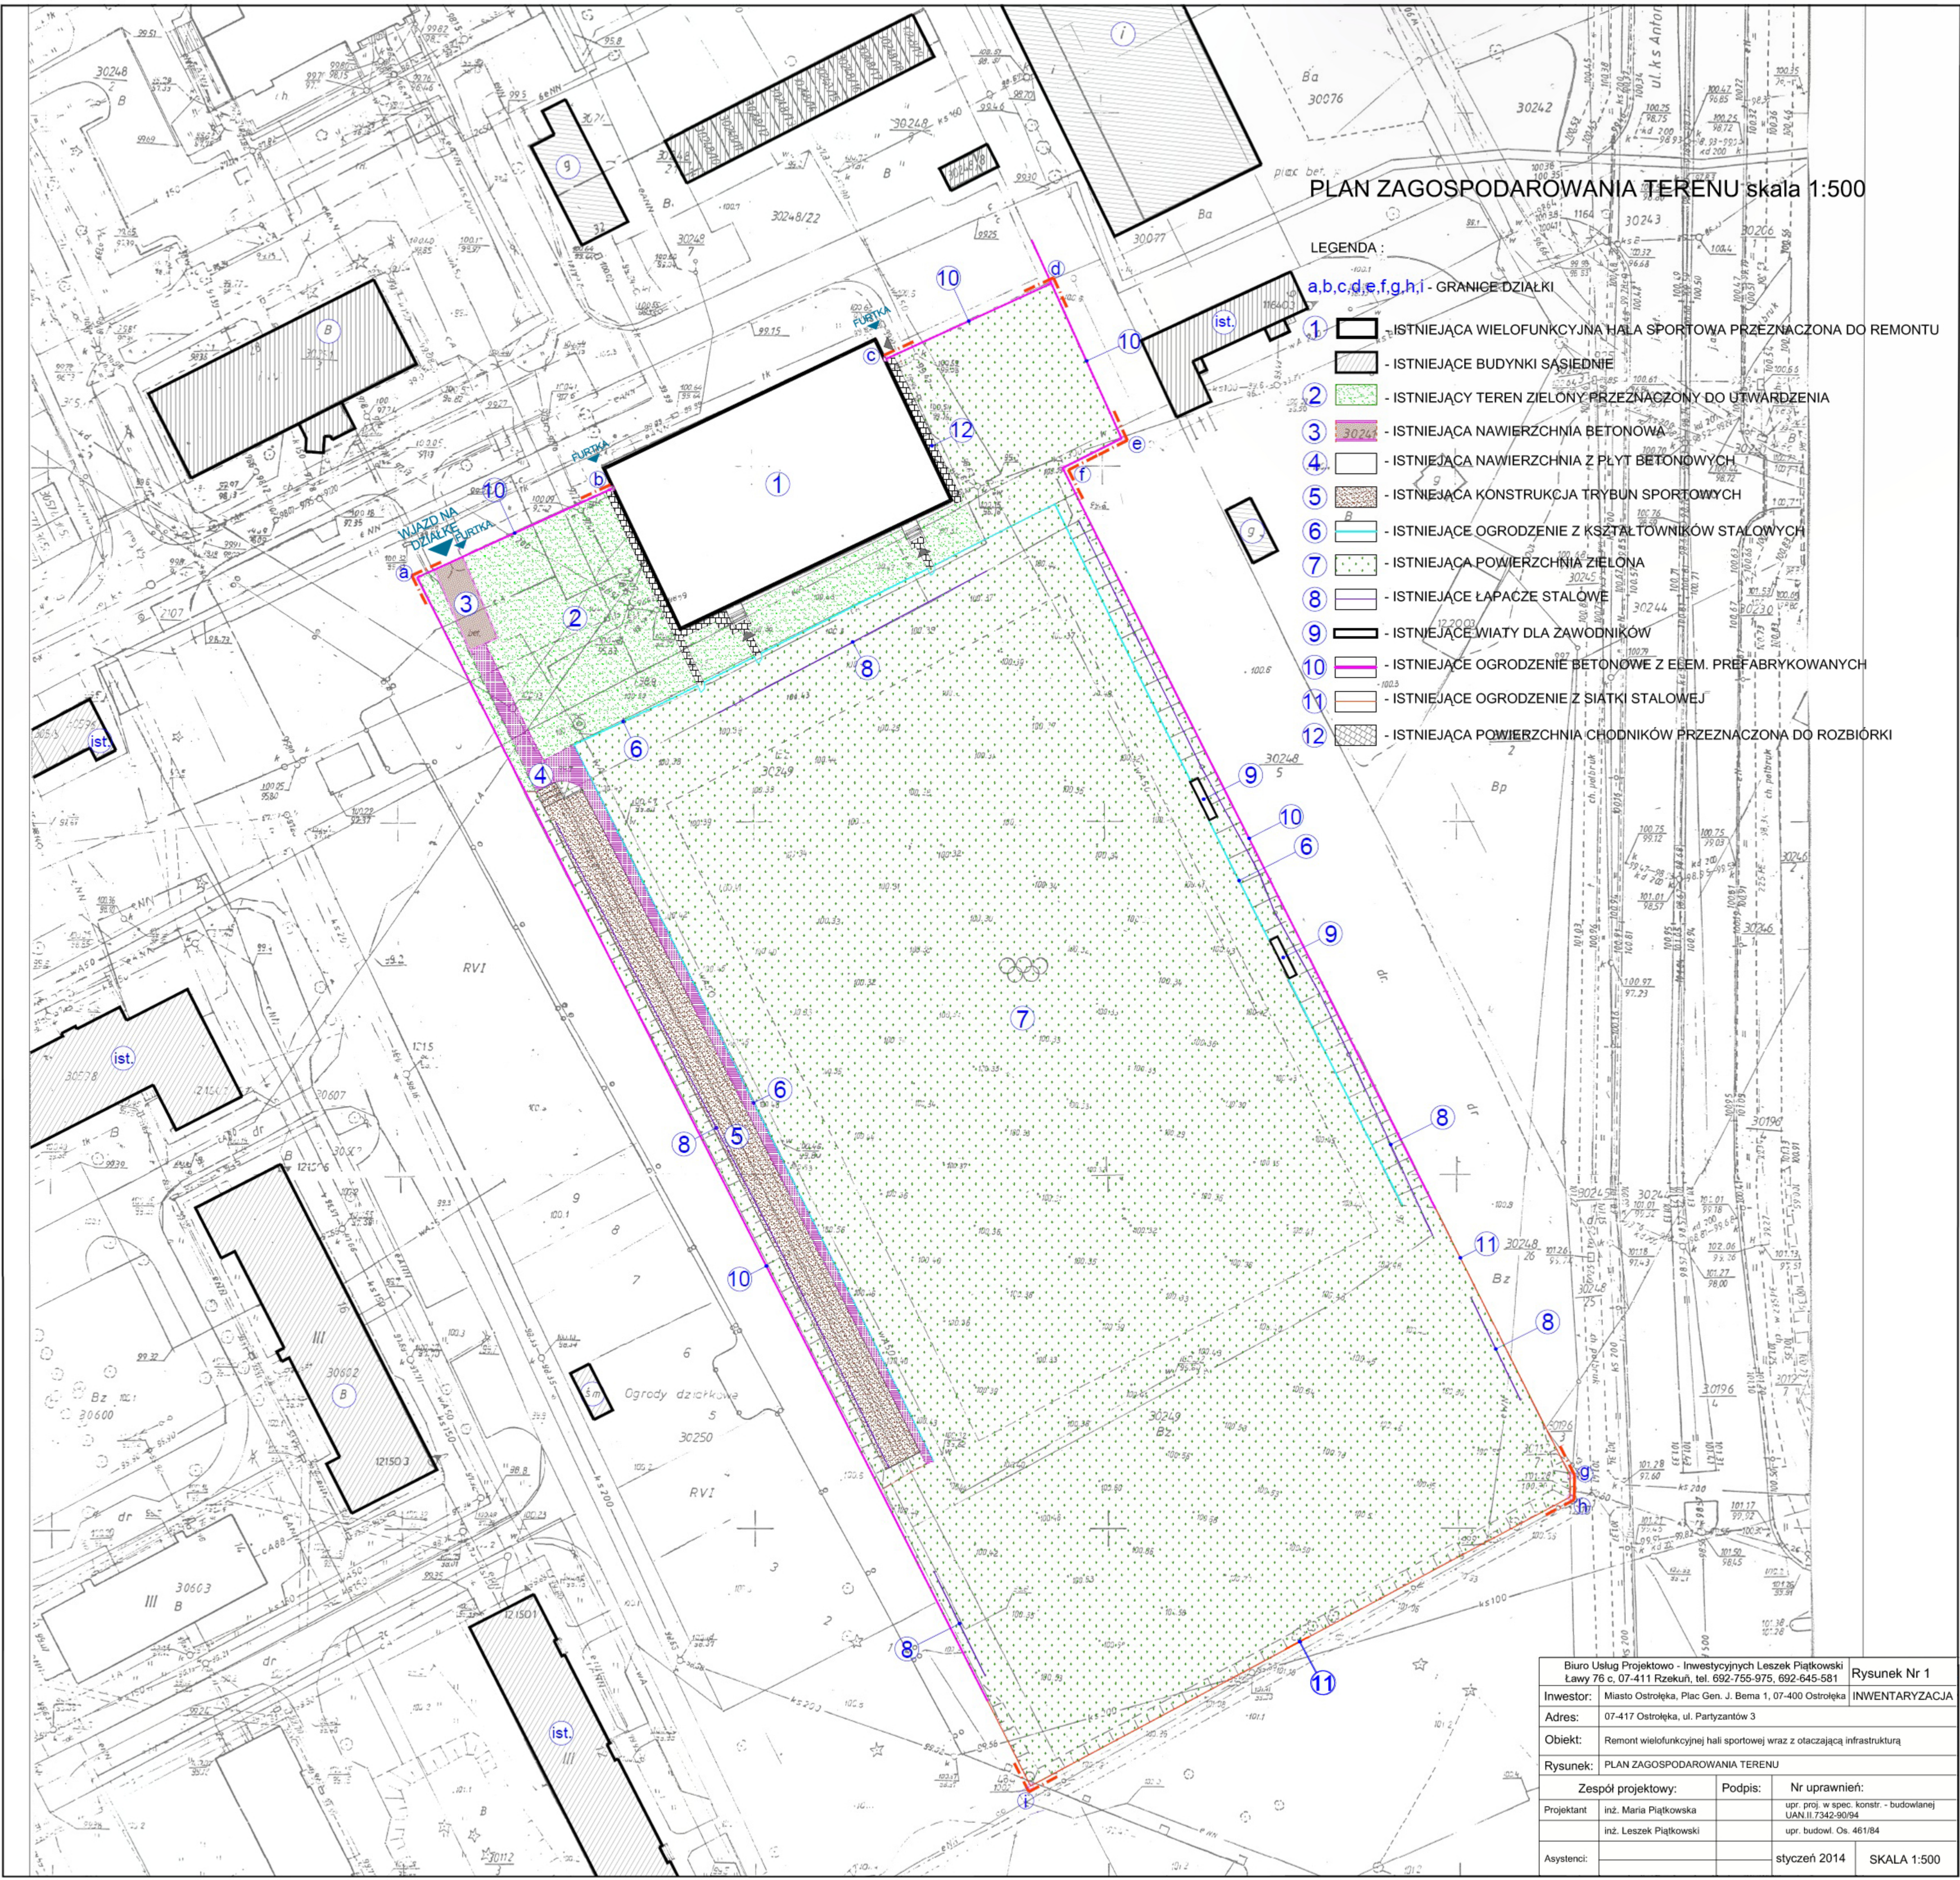

Biuro Usług Projektowo - Inwestycyjnych Leszek Piątkowski Lawy 76 c, 07-411 Rzekuń, tel. 692-755-975, 692-645-581		Rysunek Nr 1
Investor:	Miasto Ostrołęka, Plac Gen. J. Bema 1, 07-400 Ostrołęka	INWENTARYZACJA
Adres:	07-417 Ostrołęka, ul. Partyzantów 3	
Objekt:	Remont wielofunkcyjnej hali sportowej wraz z otaczającą infrastrukturą	
Rysunek:	PLAN ZAGOSPODAROWANIA TERENU	
Zespół projektowy:	Podpis:	Nr uprawnień:
Projektant:	inż. Maria Piątkowska	upr. proj. w spec. konstr. - budowlanej UAN II.7342-90/94
	inż. Leszek Piątkowski	upr. budowl. Os. 461/84
Asystenci:		styczeń 2014
		SKALA 1:500