

**Uchwała Nr 166/XXVII/2008
Rady Miasta Ostrołęki
z dnia 28 lutego 2008r.**

**w sprawie przystąpienia do zmiany miejscowego planu zagospodarowania
przestrzennego rejonu „Śródmieście Płn. – 11 listopada”
dla jednostki strukturalnej ZP3**

Na podstawie art. 18 ust. 2, pkt 5 ustawy z dnia 8 marca 1990r. o samorządzie gminnym (Dz. U. z 2001r. nr 142, poz. 1591 ze zm.) oraz art. 14 ust. 1 i w zw. z art. 27 ustawy z dnia 27 marca 2003r. o planowaniu i zagospodarowaniu przestrzennym (Dz. U. Nr 80, poz. 717 ze zm.) Rada Miasta Ostrołęki uchwała, co następuje:

§ 1

Postanawia się przystąpić do zmiany miejscowego planu zagospodarowania przestrzennego rejonu „Śródmieście Płn. – 11- go Listopada” uchwalonego uchwałą Nr 471/LII/2006 Rady Miejskiej w Ostrołęce z dnia 30 marca 2006 r. (publikacja: Dziennik Urzędowy Województwa Mazowieckiego Nr 80, poz. 2621 z dnia 28 kwietnia 2006r.), która obejmować będzie tereny oznaczone jako ZP3 (działki nr 20561, dz. nr 20568 i część działek nr 21661/3 i nr 21661/4) określone na załączniku graficznym do niniejszej uchwały.

§ 2

Wykonanie uchwały powierza się Prezydentowi Miasta Ostrołęki

§ 3


Uchwała wchodzi w życie z dniem podjęcia.

**Przewodniczący Rady Miasta
Ostrołęki**

Dariusz Maciak

Załącznik graficzny
Do Uchwały Nr.166/XXVII/2008
Rady Miasta Ostrołęki
z dnia .28.lutego 2008 r.....

OBRĘB I

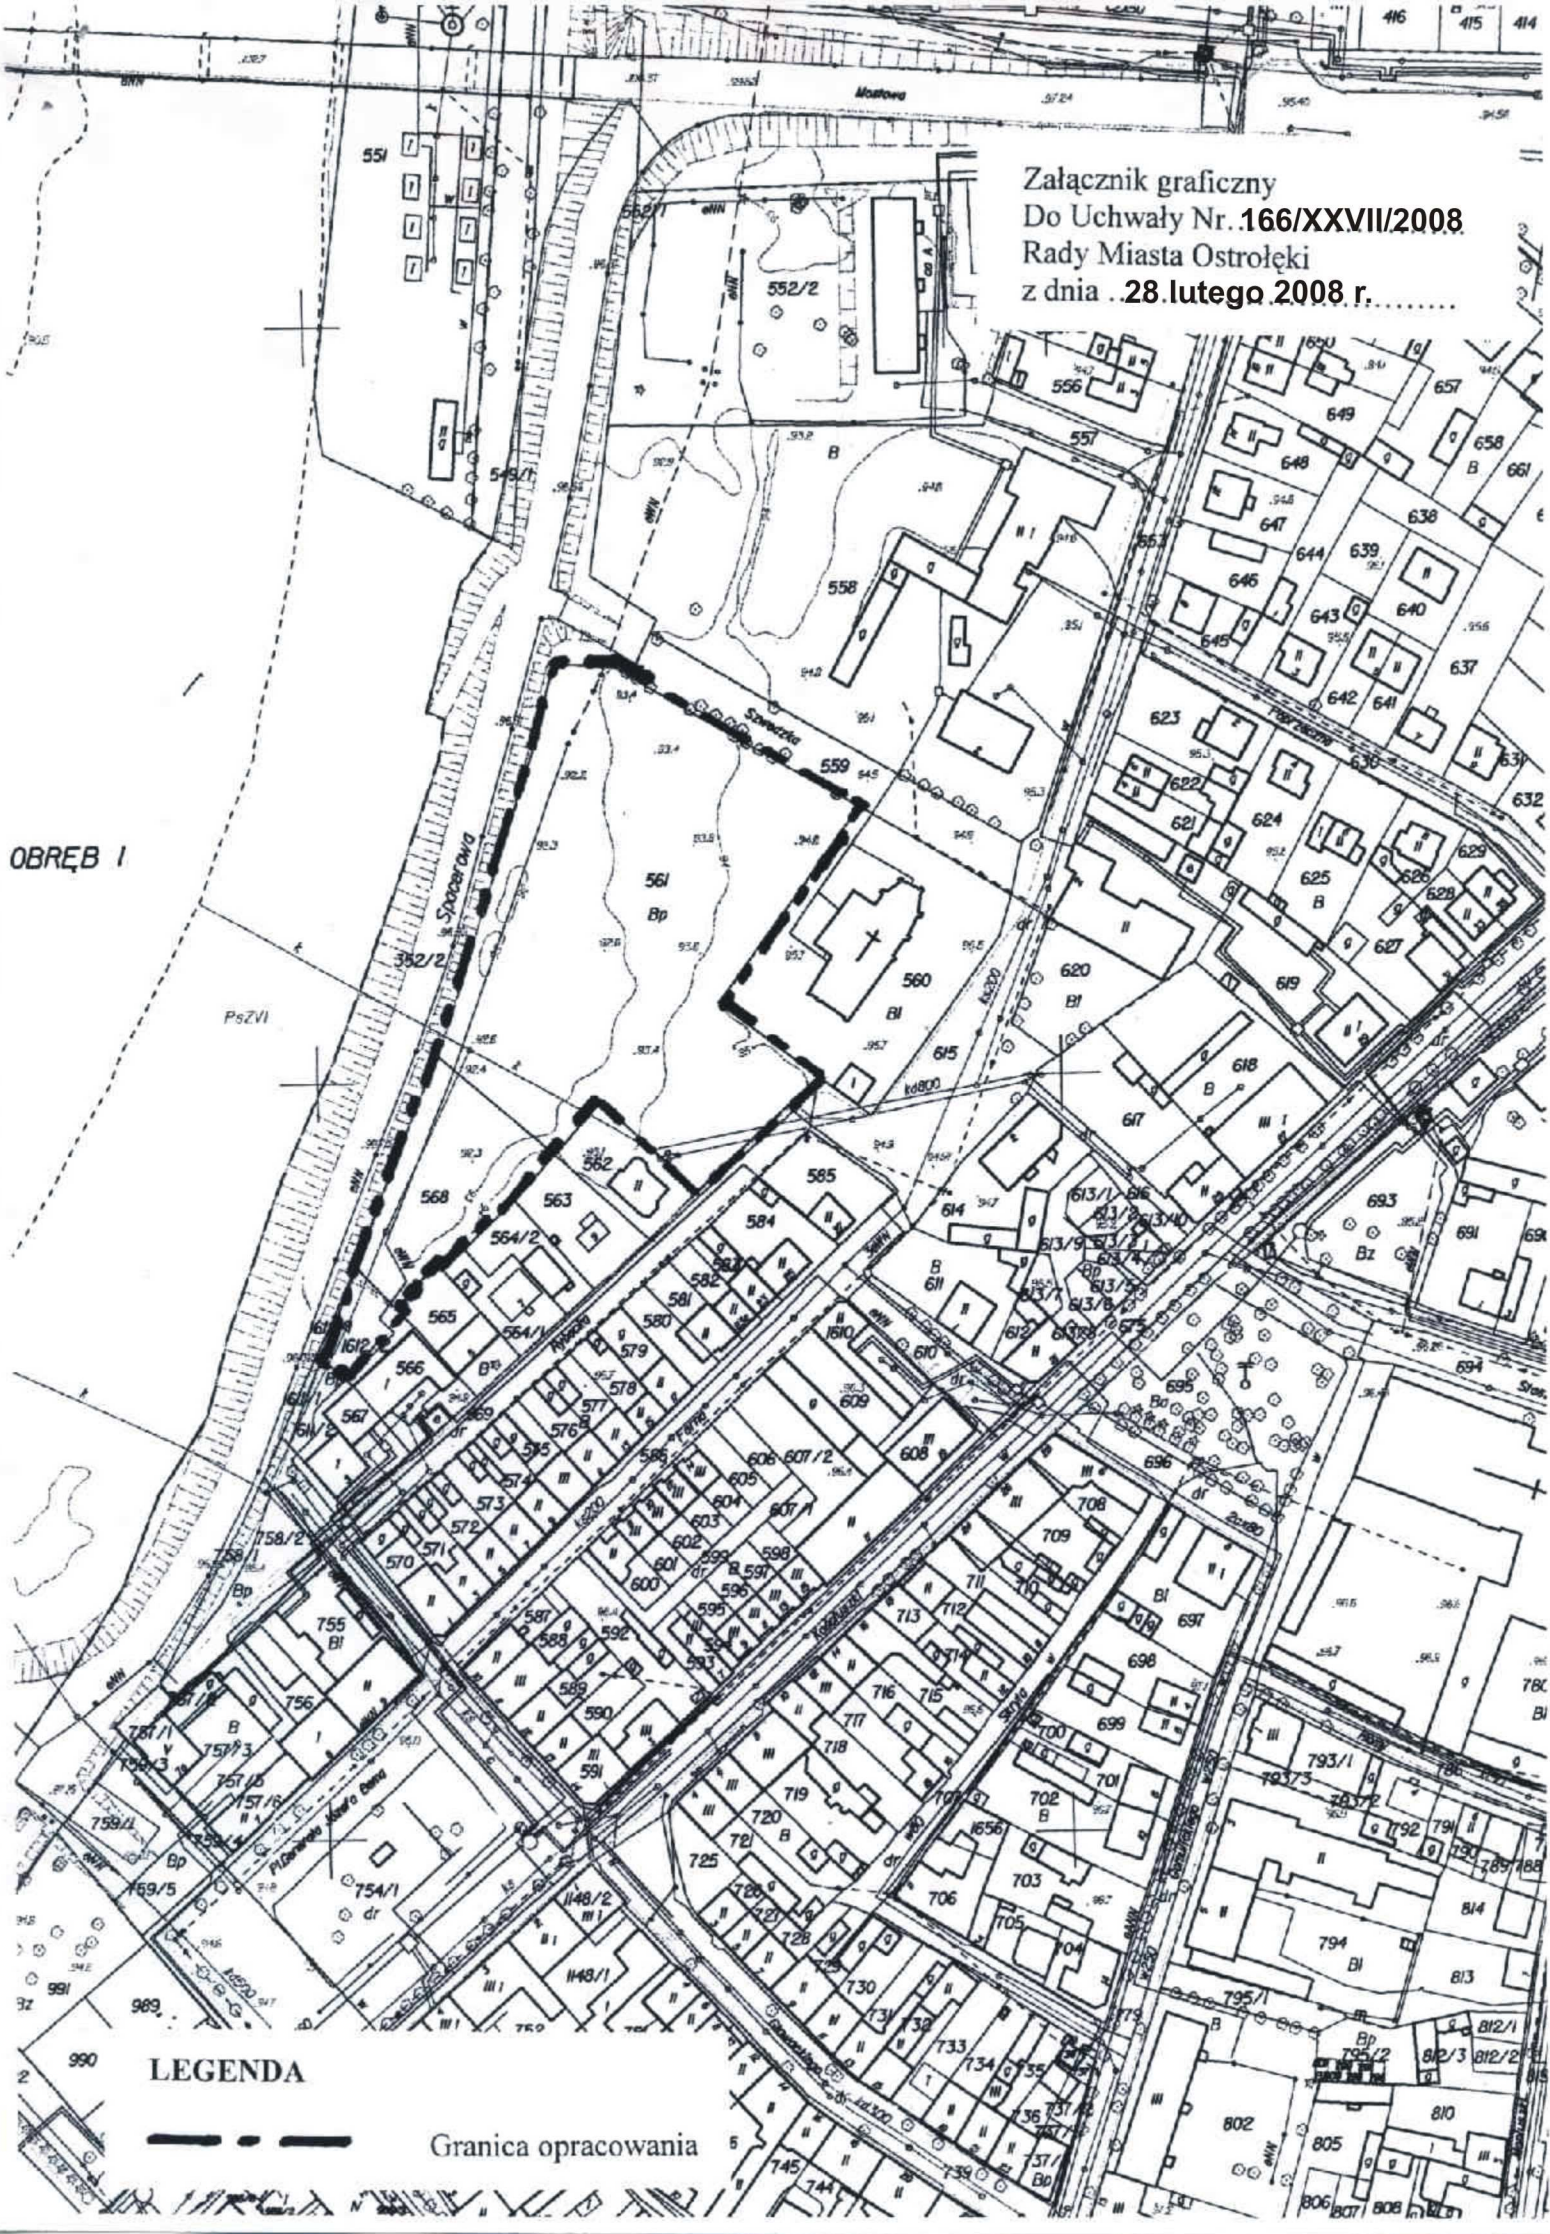

LEGENDA

Granica opracowania