

**Uchwała Nr 167/XXVII/2008**  
**Rady Miasta Ostrołęki**  
**z dnia 28 lutego 2008 r.**

**w sprawie przystąpienia do sporządzenia zmiany miejscowego planu zagospodarowania  
przestrzennego rejonu „Śródmieście Płn. – 11-go Listopada”  
dla jednostki strukturalnej AU 6**

Na podstawie art. 18 ust. 2, pkt 5 ustawy z dnia 8 marca 1990r. o samorządzie gminnym (T.j. Dz. U. z 2001r. nr 142, poz. 1591 z późniejszymi zmianami) oraz art. 14 ust. 1 i 4 oraz art. 27 ustawy z dnia 27 marca 2003r. o planowaniu i zagospodarowaniu przestrzennym (Dz. U. nr 80, poz. 717 ze zmianami) Rada Miasta Ostrołęki uchwala, co następuje:

§ 1

Postanawia się przystąpić do zmiany miejscowego planu zagospodarowania przestrzennego rejonu „Śródmieście Płn. – 11- go Listopada” uchwalonego uchwałą Nr 471/LII/2006 Rady Miejskiej w Ostrołęce z dnia 30 marca 2006 r. (publikacja: Dziennik Urzędowy Województwa Mazowieckiego Nr 80, poz. 2621 z dnia 28 kwietnia 2006r.), która obejmować będzie tereny oznaczone jako AU6 (działki nr 40255/5 i 40255/6) określone na załączniku graficznym do niniejszej uchwały.

§ 2

Wykonanie uchwały powierza się Prezydentowi Miasta Ostrołęki


§ 3

Uchwała wchodzi w życie z dniem podjęcia.

**Przewodniczący Rady Miasta  
Ostrołęki**

**Dariusz Maciak**

Załącznik graficzny  
Do Uchwały Nr.167/XXVIII/2008.  
Rady Miasta Ostrołęki  
z dnia ..28 lutego 2008 r. ....

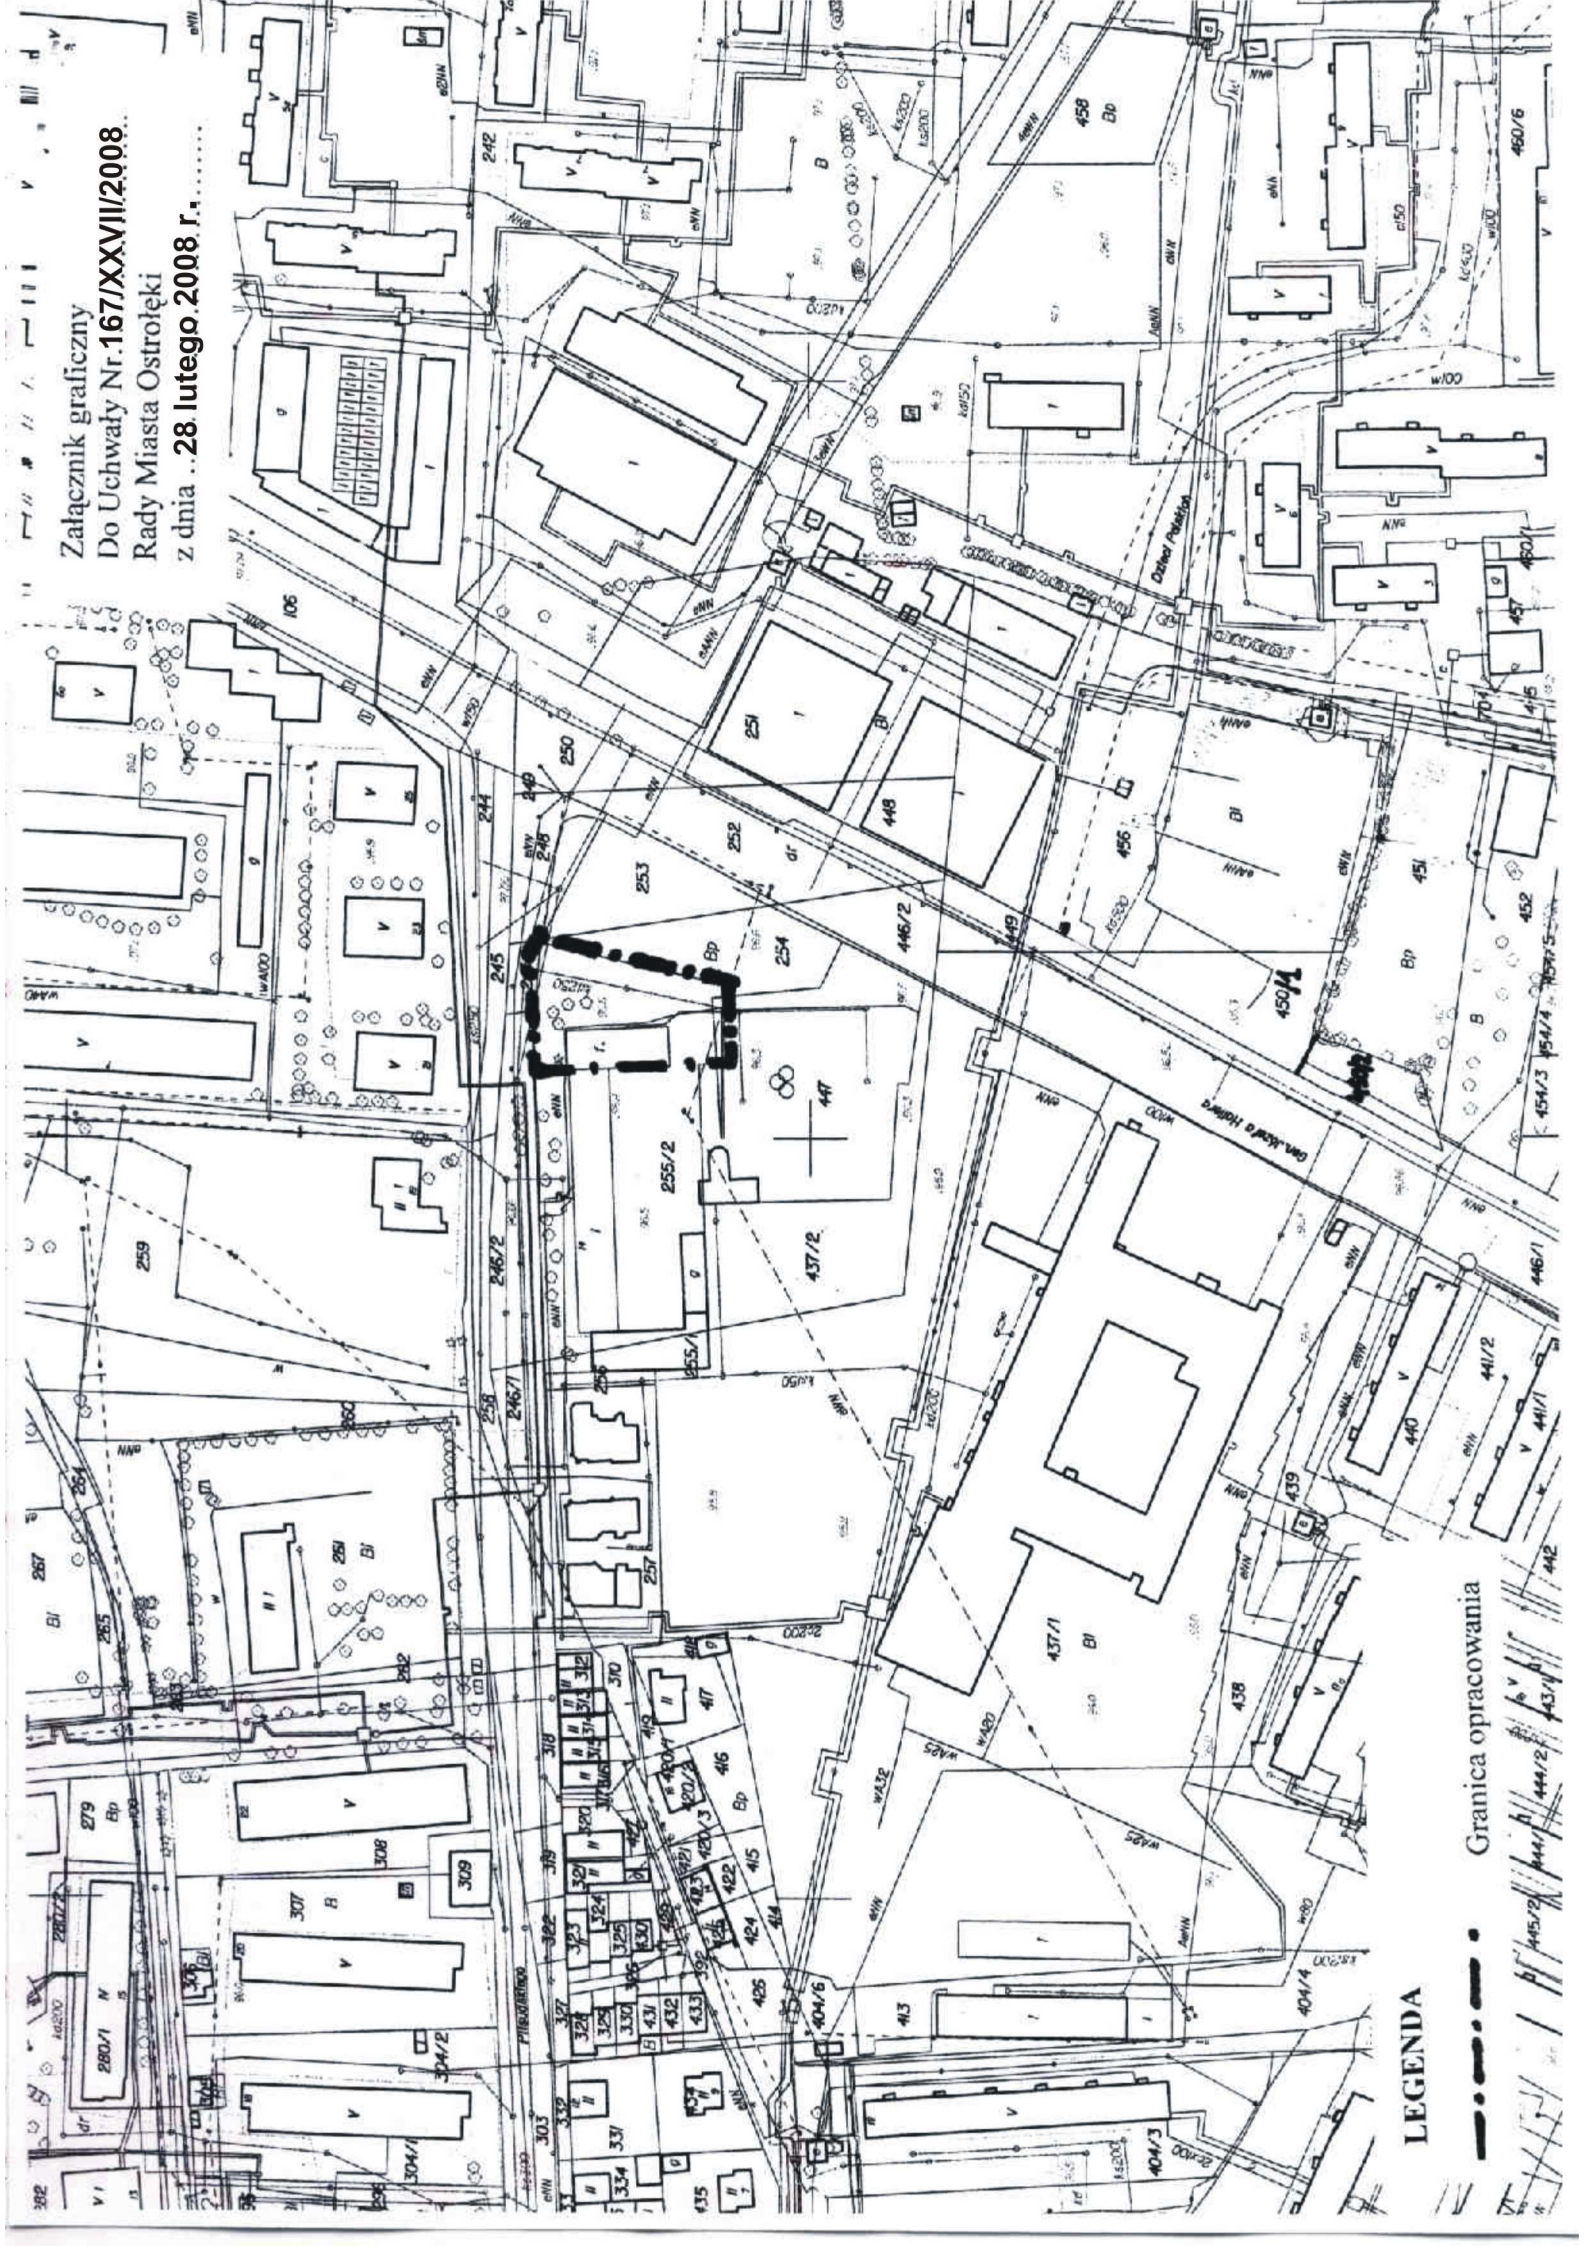

LEGENDA

Granica opracowania

