PRZEKRÓJ NORMALNY F - F

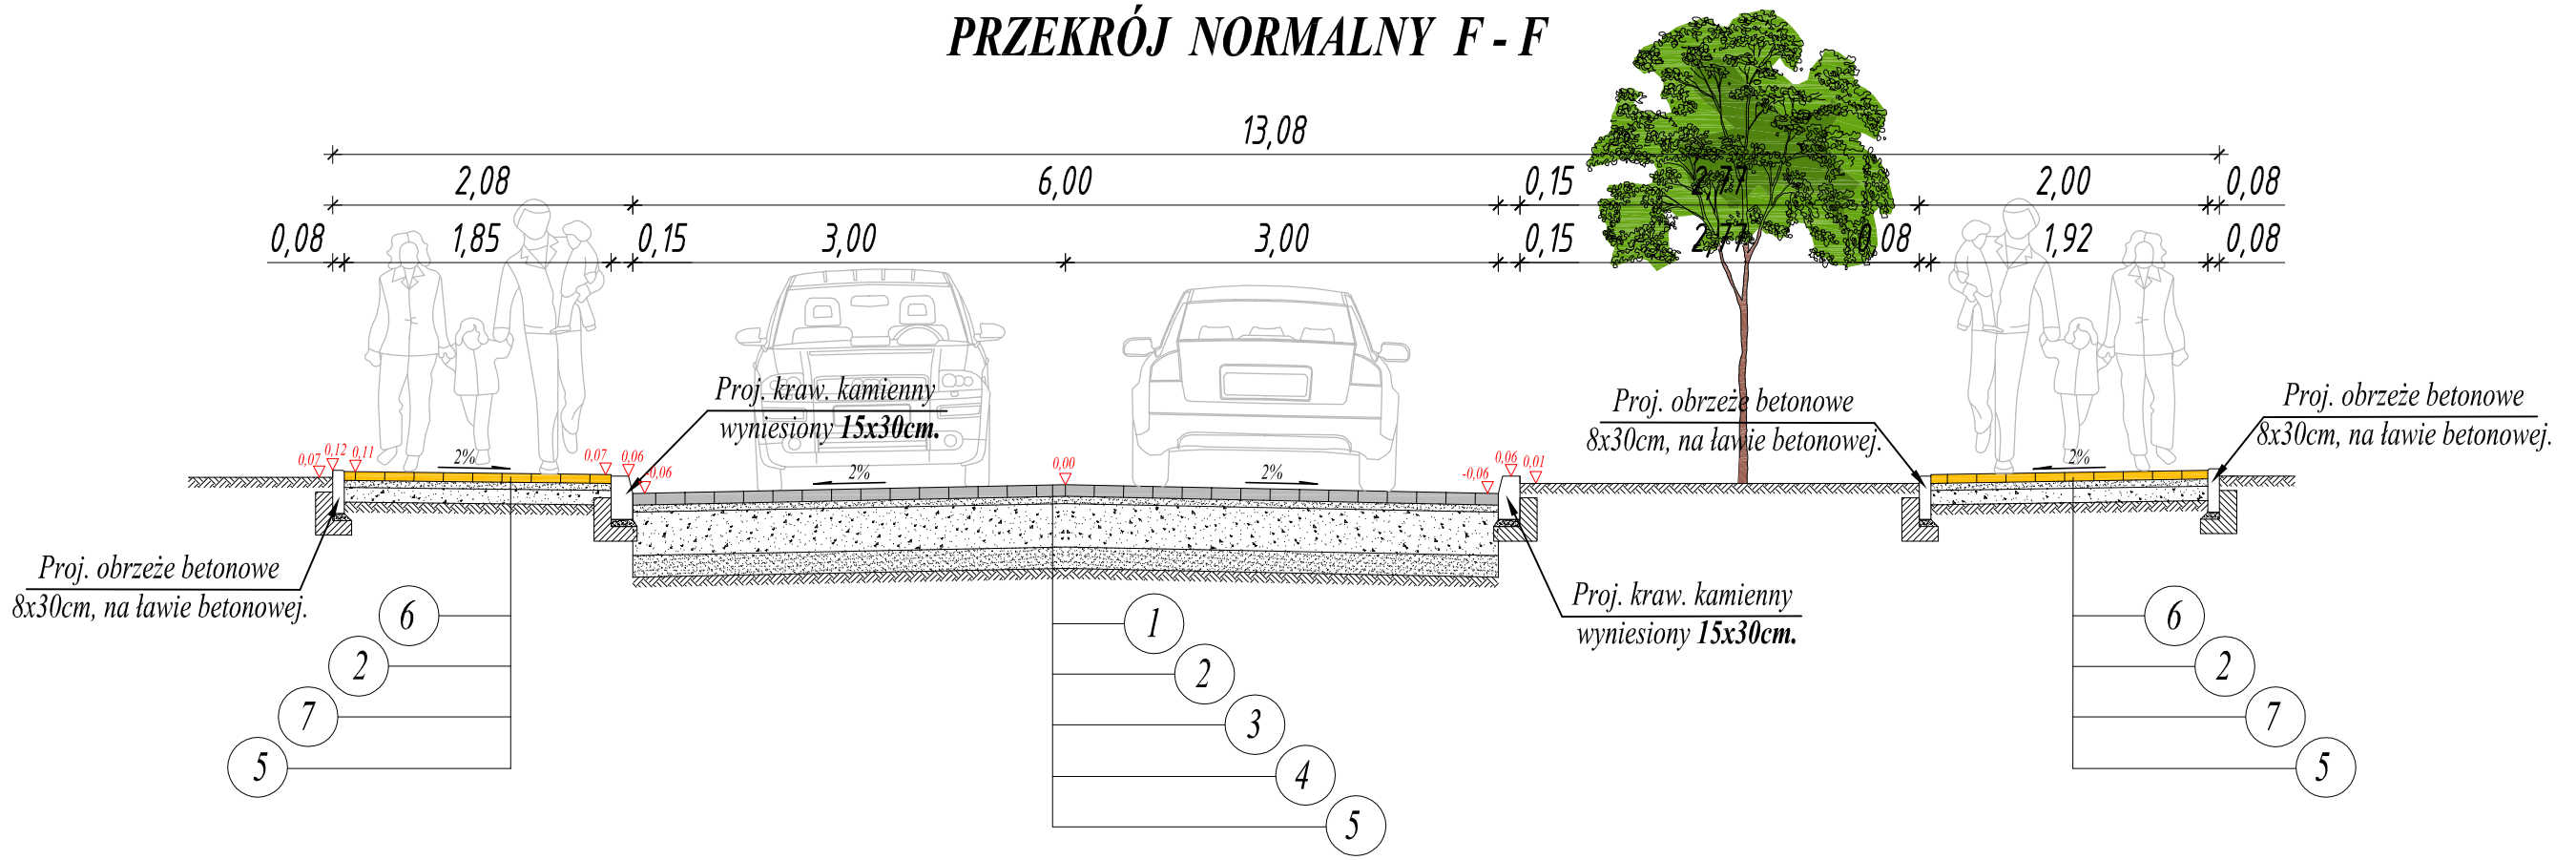

OPIS KONSTRUKCJI:

Projektowana konstrukcja nawierzchni jezdni, drogi manewrowej, ciągów pieszych oraz miejsc postojowych

1. Projektowana warstwa ścieralna nawierzchni z kostki betonowej typu Starobruk, kolor szary, grubości **8 cm**, zamulenie spoin piaskiem łamanym **0/2 mm,**
2. Projektowana warstwa podsypki cementowo - piaskowej (**1:4**), **0/2 mm** o gr. **3 - 5 cm**,
3. Proj. warstwa podbudowy z kruszywa łamanego **fr. 0/31,50 mm** zagęszczanego mechanicznie o grubości **30 cm**,
4. Projektowana warstwa odsączająca z kruszywa naturalnego **fr. 0/31,50 mm** zagęszczanego mechanicznie o gr. **15 cm**,
5. Podłoże: grunt rodzimy, po lokalnym zdjęciu warstwy humusu.
6. Projektowana warstwa ścieralna nawierzchni chodników z kostki betonowej typu Starobruk, kolor melanż, grubości **6 cm**, zamulenie spoin piaskiem łamanym **0/2 mm,**
7. Projektowana warstwa podbudowy z kruszywa naturalnego **fr. 0/31,50 mm** zagęszczanego mechanicznie o gr. **10 cm**,
8. Projektowana warstwa ścieralna nawierzchni z płyty betonowej typu eko-ażur, kolor grafitowy, grubości **8 cm**,
9. Projektowana warstwa podsypki piaskowej, **0/2 mm** o grubości **3 - 5 cm**,

Krawężnik kamienny 15x30x75 (100) na ławie betonowej z oporem betonowym

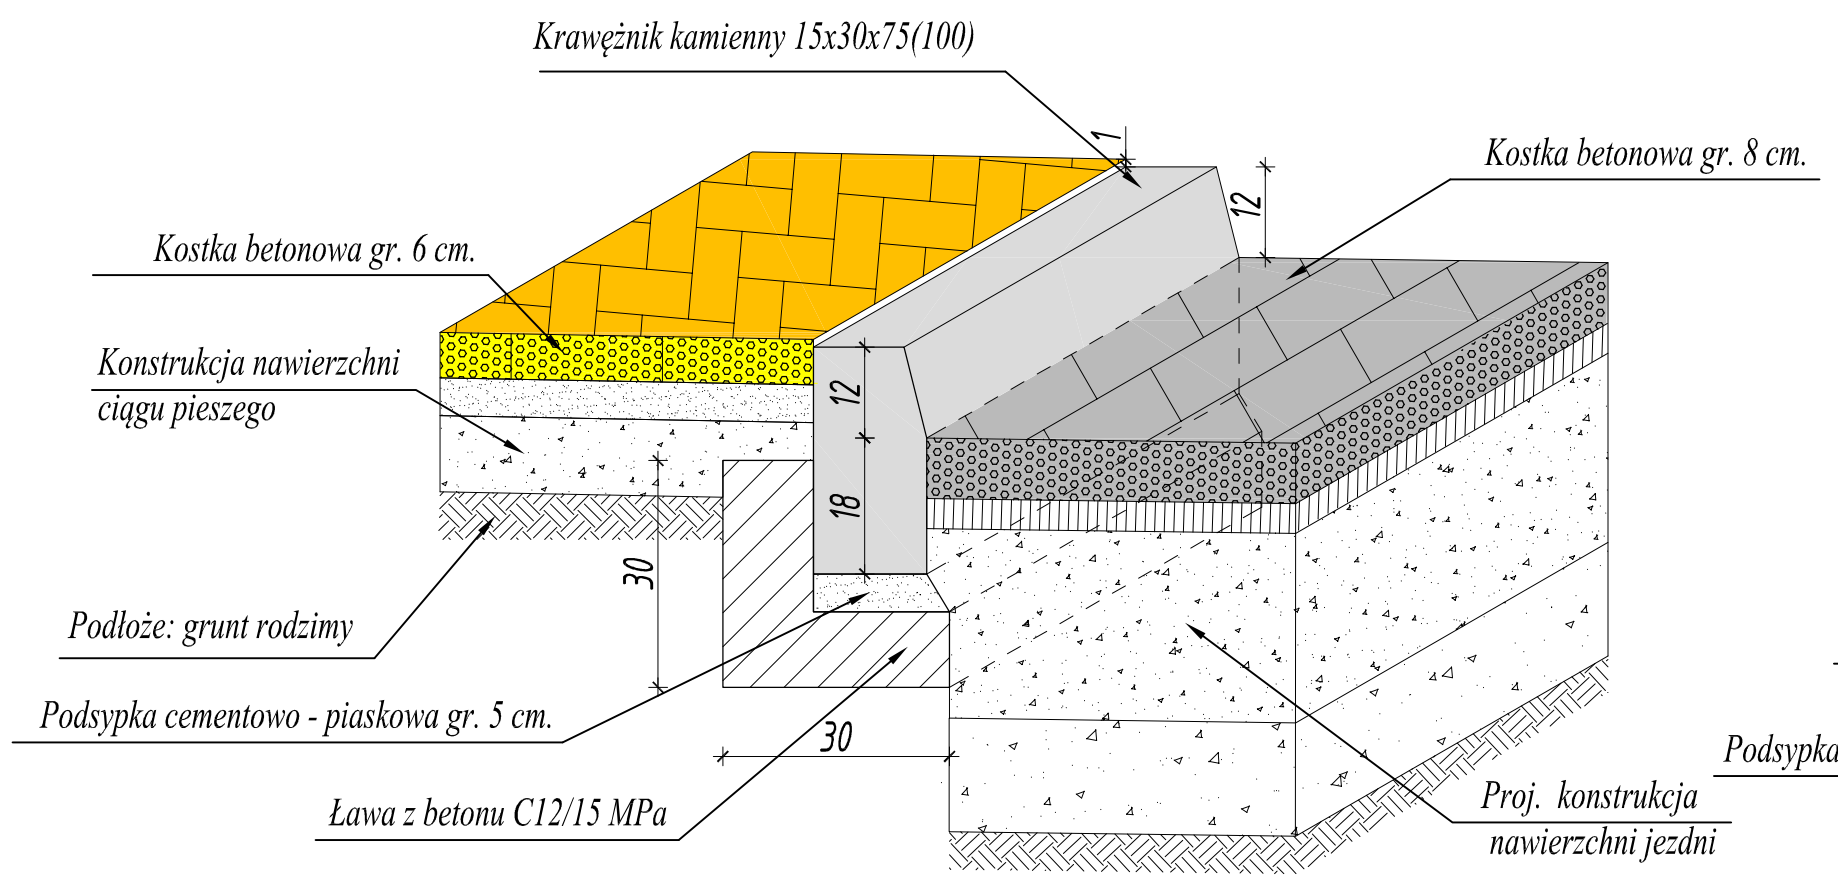

Obrzeże betonowe 8x30x75 (100) na ławie betonowej z oporem betonowym

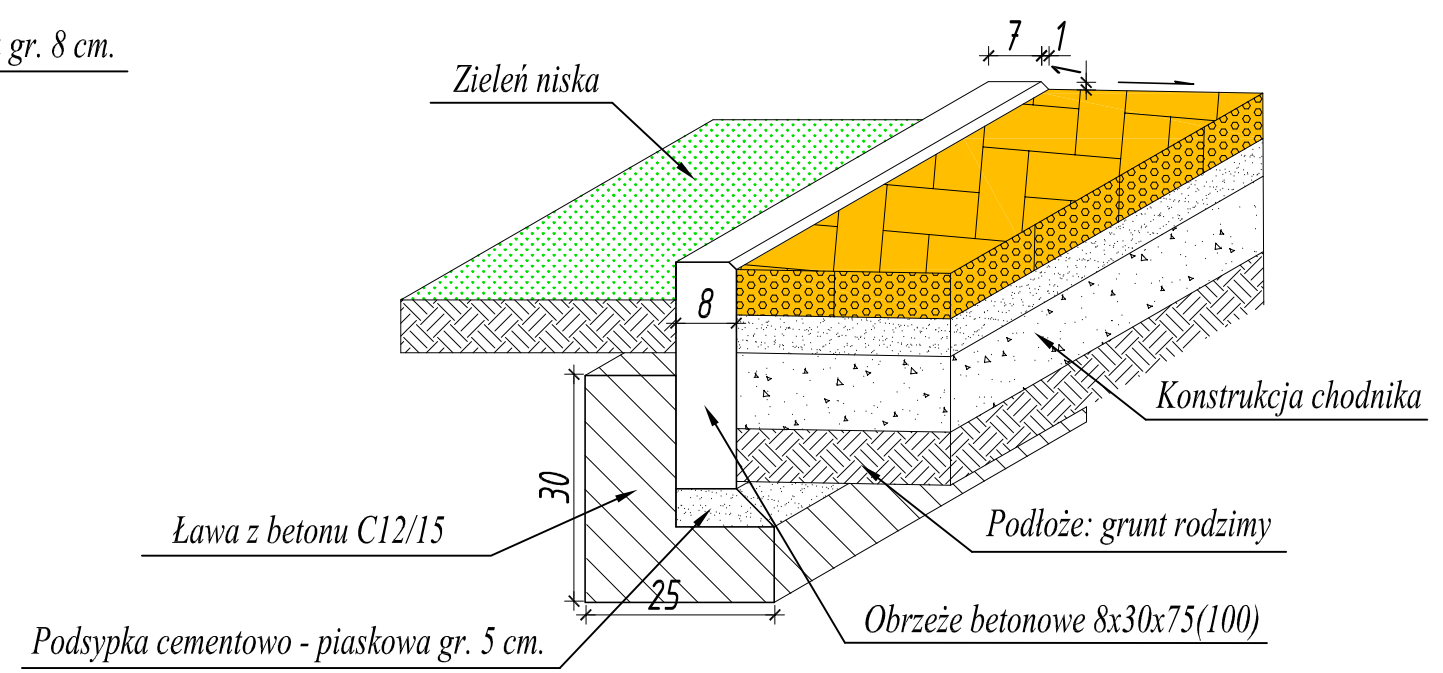

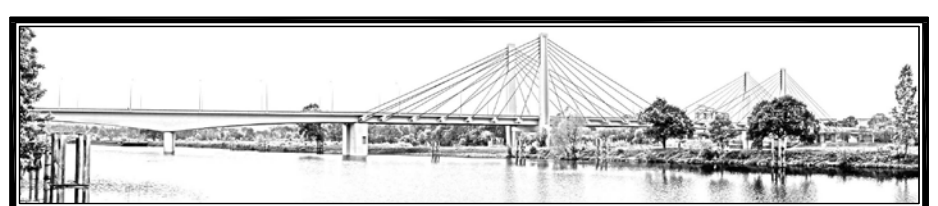

"TRAFFIC" PRACOWNIA PROJEKTOWA DRÓG I MOSTÓW MACIEJ GIERS
07 -410 OSTROŁĘKA, UL. GEN. STEFANA ROWECKIEGO "GROTA" 9/1
kom. 510-168-863, NIP 758-210-24-68, Regon 141928879

inwestor: MIASTO OSTROŁĘKA ul. Plac Bema 1 07-410 Ostrołęka	inwestycja: Ulica Koszarowa w Ostrołęce woj. mazowieckie, pow. ostrołęcki	skala: 1:50	data opracowania: 02.2014
stadium: PROJEKT WYKONAWCZY			
lokalizacja: Ul. Koszarowa złok. na Osiedlu "Wojciechowice" w msc. Ostrołęka			
temat projektu: Budowa ulicy Koszarowej wraz z odwodnieniem, oświetleniem ulicznym oraz przebudową sieci wodociągowej w miejscowości Ostrołęka			
nazwa rysunku: PRZEKROJE NORMALNE I KONSTRUKCJA NAWIERZCHNI		nr rysunku: 5.5	strona: 1

Zastrzega się wszelkie prawa wynikające z Ustawy o prawie autorskim. Rysunek niniejszy nie może być w całości lub w części przerysowany, uzupełniony lub ostąpiony komukolwiek, bez pisemnej zgody firmy "TRAFFIC" - Pracownia Projektowa Dróg i Mostów Maciej Giers

ZESPÓŁ PROJEKTOWY

branża	funkcja	imię i nazwisko	nr uprawnień	podpis
DROGOWA	projektant	inż. Przemysław Wiącek	MAZ/0396/POOD/06	
	opracował	mgr inż. Maciej Giers		