Legenda:

- Nawierzchnia asfaltowa + podbudowa
- Kostka brukowa betonowa
- Płyty chodnikowe
- Kostka STAROBRUK
- Bloczki M4
- Kostka brukowa betonowa do regulacji wysokościowej
- Krawężniki betonowe
- Obrzeża betonowe
- Słupki murowane
- Istniejące drzewa przewidziane do likwidacji
- Istniejące karpy drzew przewidziane do likwidacji

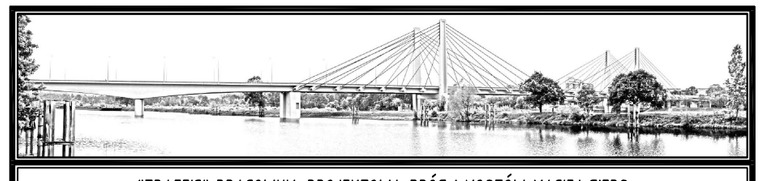

"TRAFFIC" PRACOWNIA PROJEKTOWA DRÓG I MOSTÓW MACIEJ GIERS
07 -410 OSTROŁĘKA, UL. GEN. STEFANA ROWECKIEGO "GROTA" 9/1
kom. 510-168-863, NIP 758-210-24-68, Regon 141928879

Inwestor: MIASTO OSTROŁĘKA, ul. Plac Bema 1, 07-410 Ostrołęka	Inwestycja: Ulica Koszarowa w Ostrołęce, woj. mazowieckie, pow. ostrołęcki	Skala: 1:500	Data opracowania: 02.2014

Stadium: PROJEKT WYKONAWCZY

Lokalizacja: Ul. Koszarowa złok. na Osiedlu "Wojciechowice" w msc. Ostrołęka

Temat projektu: Budowa ulicy Koszarowej wraz z budową odwodnienia, oświetlenia ulicznego oraz przebudową sieci wodociągowej w msc. Ostrołęka

Nazwa rysunku	Nr rysunku	Ilość str.
PLANSZA ROBÓT ROZBIÓRKOWYCH	9	1

Zastrzega się wszelkie prawa wynikające z Ustawy o prawie autorskim. Rysunek niniejszy nie może być w całości lub w części przerysowany, uzupełniony lub odstąpiony komukolwiek, bez pisemnej zgody firmy: "TRAFFIC" - Pracownia Projektowa Dróg i Mostów Maciej Giers

ZESPÓŁ PROJEKTOWY				
branża	funkcja	imię i nazwisko	nr uprawnień	podpis
DROGOWA	projektant	inż. Przemysław Wiącek	MAZ/1996/POOD/16	
	opracował	mgr inż. Maciej Giers		