

**U C H W A Ł A Nr 294 / XLI/ 2008**

**Rady Miasta Ostrołęki  
z dnia 27 listopada 2008 r.**

**w sprawie ustalenia przebiegu ulicy Liliowej na terenie miasta Ostrołęki.**

Na podstawie art. 18 ust. 2 pkt 15 ustawy z dnia 8 marca 1990 r. o samorządzie gminnym (tekst jednolity: Dz. U. z 2001 r. Nr 142, poz. 1591 ze zm.) oraz na podstawie art. 7 ust. 3 ustawy z dnia 21 marca 1985 r. o drogach publicznych (tekst jednolity: Dz.U. z 2007 r. Nr 19, poz. 115 ze zm.) uchwała się, co następuje:

**§ 1.**

Ustala się przebieg istniejącej drogi gminnej - ulicy Liliowej w Ostrołęce w sposób określony w załączniku graficznym do uchwały.

**§ 2.**

Wykonanie uchwały powierza się Prezydentowi Miasta Ostrołęki.

**§ 3.**

Uchwała wchodzi w życie z dniem podjęcia.

**Przewodniczący Rady Miasta  
Ostrołęki**

**/-/ Dariusz Maciak**

URZĄD MIASTA  
OSTROŁĘKI  
Pl. Gen. J. Bema 1  
07-400 Ostrołęka

Województwo mazowieckie  
Powiat Ostrołęka  
Miejscowość Miasto Ostrołęka  
Jednostka ewidencyjna 146101\_1, M. Ostrołęka  
Obręb 0006 - 6

## Wypis z rejestru gruntów

Nr jednostki rejestrowej **G.399**

właściciel

MIASTO OSTROŁĘKA, REGON: 550668410 Udział : 1/1  
07-400 OSTROŁĘKA, PLAC BEMA 1

Ark. mapy	Numer działki	Bliższe określenie położenia	Opisy użytków	Ozn. uz. i kont. klasyf.	Powierzchnia		Nr księgi wieczystej
					użytków w ha	działki w ha	
0713	60088/7		grunty orne lasy drogi	RVI LsVI dr	0.2180 0.5506 0.2059	0.9745	
Id dz: 146101_1.0006.60088/7 Inne dokumenty własności: D/MUW-7/2000 DUM/GN.7415/56/2002, DUM/GN.7430-43/04, DPM/GGN.7430-71/07							
Razem :					0.9745	0.9745	

Słownie: dziewięć tysięcy siedemset czterdzieści pięć m. kw.

Sporządzono według stanu z dnia: 12.11.2008

REPRODUKCYJA WZBRONIONA

Wykonano w 1 egzemplarzu

Sporządził(a): Katarzyna Darmochwał

Sprawdził(a):

URZĄD MIASTA OSTROŁĘKI  
Stwierdza się zgodność z oryginałem

Nr ewid. Os. E-1/78/12-745/08

data 2008.11.13 podpis.....  
Z up. Prezydenta Miasta

Teresa Białodraska  
p.o. Z-cy Dyrektora Wydziału Geodezji  
i Gospodarki Nieruchomościami  
(Imię i nazwisko osoby reprezentującej organ)

(Pieczęć urzędowa)

Ostrołęka, dnia 12.11.2008 r.

URZĄD MIASTA  
OSTROŁĘKI  
Pl. Gen. J. Bema 1  
07-400 Ostrołęka

60050/6

Wycinek z mapy ewidencyjnej  
m. OSTROŁĘKA

skala 1: 500

Ostrowska

Załącznik do uchwały Nr 294/XLI/2008  
Rady Miasta Ostrołęki z dnia 24.XI.2008r.  
w sprawie ustalenia przebiegu ulicy Liliowej na terenie  
miasta Ostrołęki  
Strona 2 z 3

60156

60089/5

60050/3

60088/7

60083/2

078

078;1

60083/1

60088/4

60084

m2

6-60084;1

60085

m2

6-60085;1

60086

m2

6-60086;1

60087

m2

6-60087;1

60082

6-60082;1

Kwiatowa

60090/3

Liliowa

RVI

60088/6

6-68284;1

m2

6-68285;1

m2

6-68286;1

m2

6-68287;1

m2

6-68288;1

m2

6-68289;1

m2

68286

68356

68288

m2

6-68288;1

68289

60088/2

60088/3

URZĄD MIASTA OSTROŁĘKI

Stwierdza się zgodność z oryginałem

68299 wid. Os. E-1/28/2-745/08

lata 2008.11.13 podpis.....

Z up. Przewodniczącego Miasta

Teresa Białorzeska

z up. Dyrektora Wydziału Geodezji

i Gospodarki Nieruchomościami

6-68298;1

m2

6-68299;1

m2

6-68298;2

m2

6-68299;2

m2

6-68298;61

m2

6-68299;61

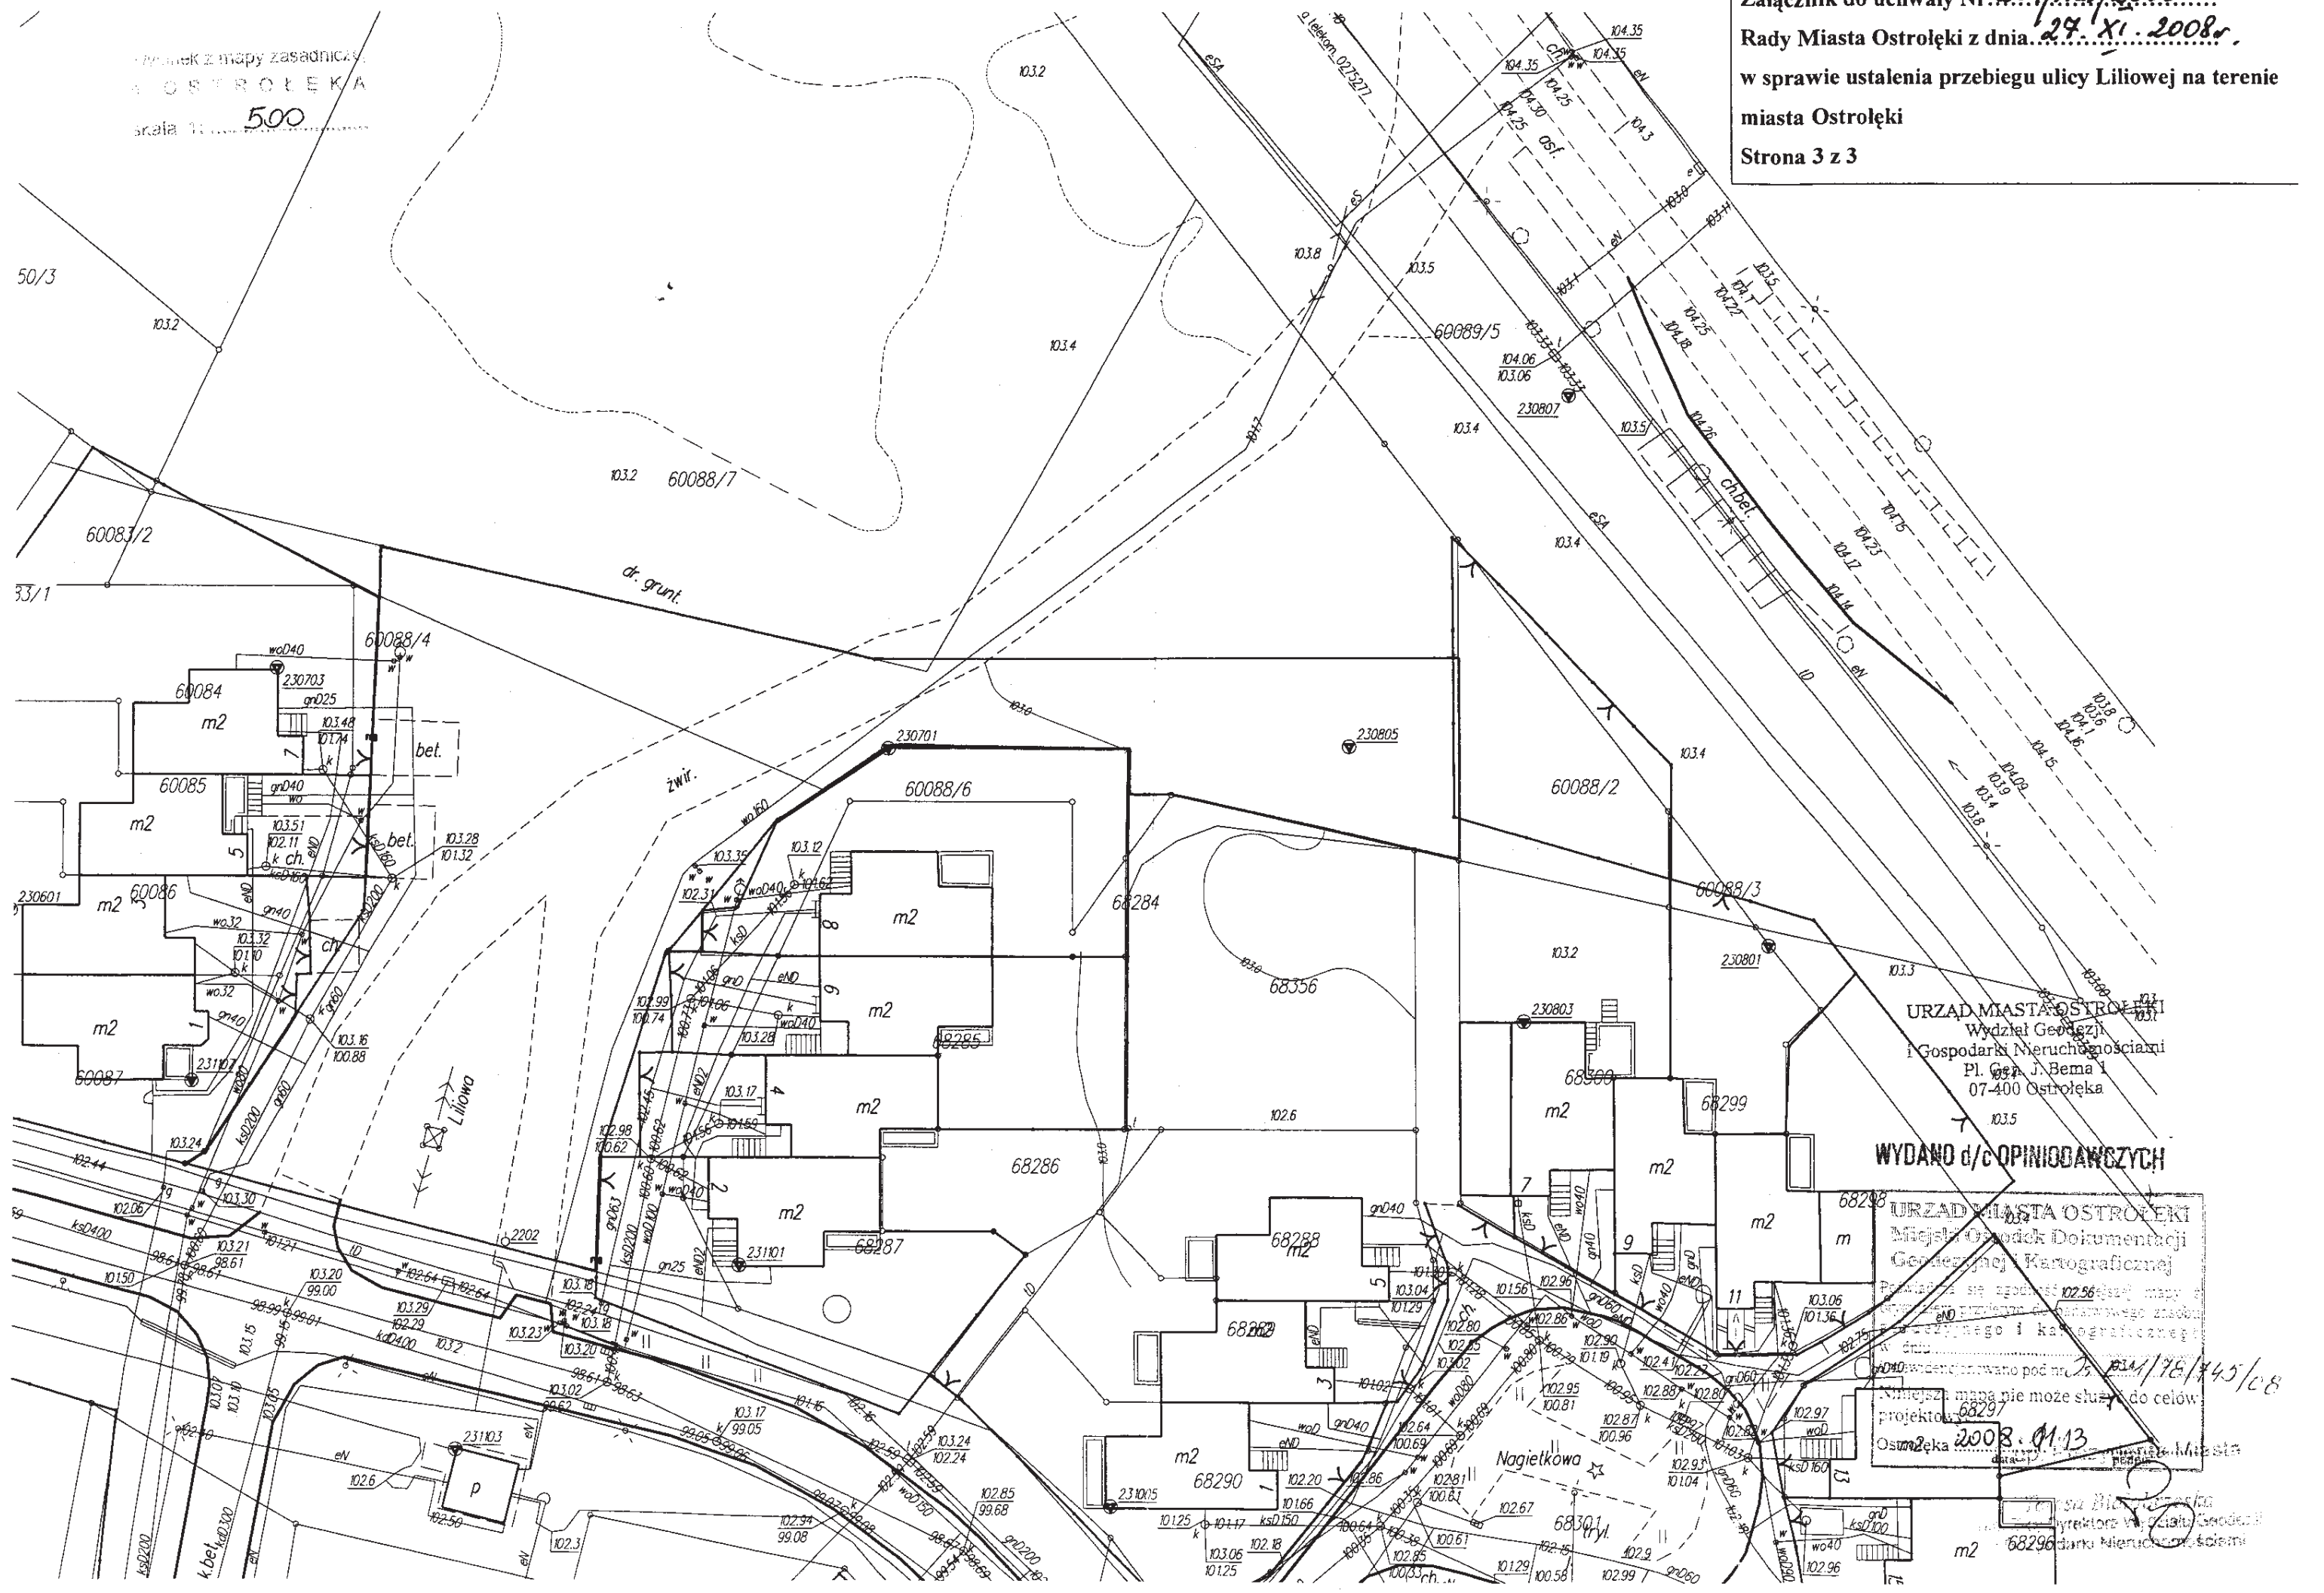

URZĄD MIASTA OSTROŁEKI  
 Wydział Geodezji  
 i Gospodarki Nieruchomościami  
 Pl. Gen. J. Bema 1  
 07-400 Ostrołęka

WYDANO d/c OPINIODAWCZYCH

URZĄD MIASTA OSTROŁEKI  
 Miejski Ośrodek Dokumentacji  
 Geodezyjnej i Kartograficznej  
 Powstała się zgodność 102.56 z mapą  
 102.56 z przebiegiem planowanego zjazdu  
 z ul. Nagietkowskiej i kartograficznej  
 w dniu 2008.01.13  
 1040 wyceniono pod nr 231/76/45/c/8  
 Niniejsza mapa nie może służyć do celów  
 projektowych 68297  
 Ostrołęka 2008.01.13

Urząd Miasta Ostrołeki  
 Dyrektor V. G. G. G. G.  
 68296